




elewacja północna

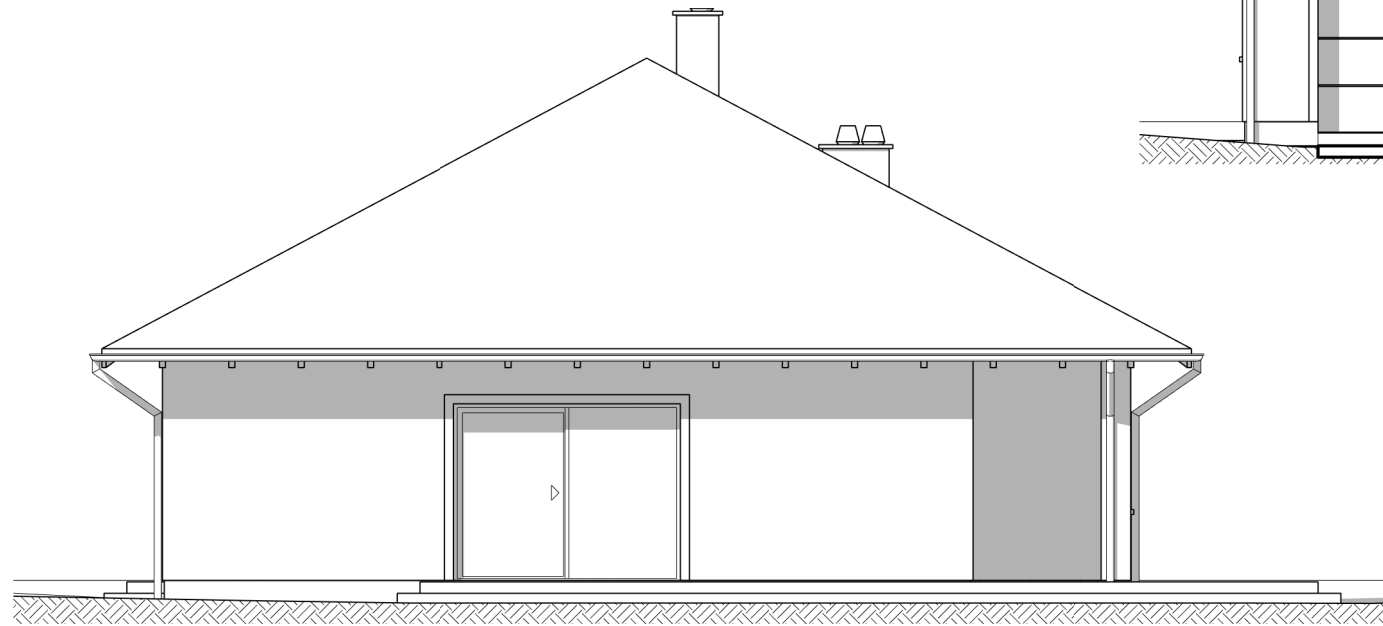

elewacja wschodnia

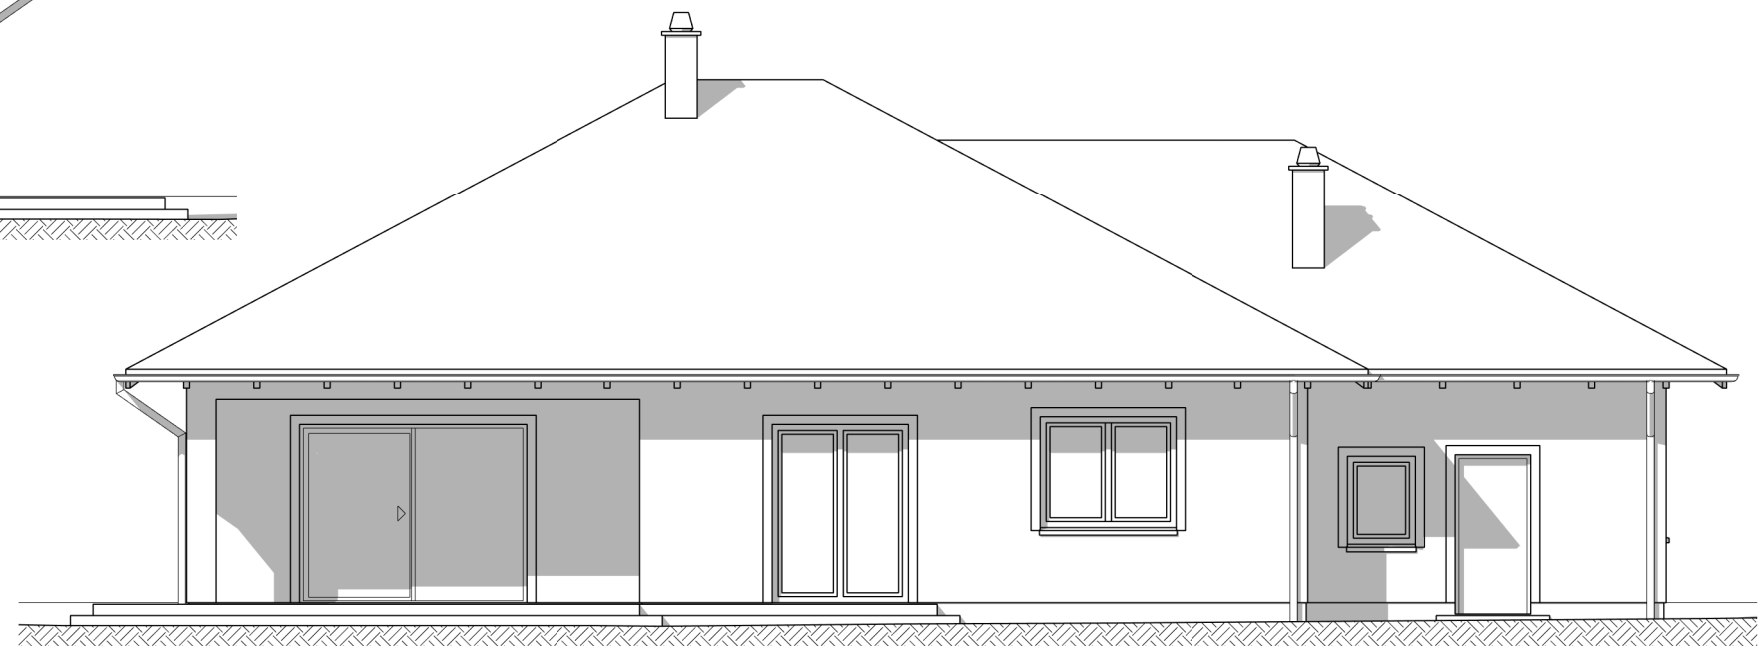

elewacja południowa

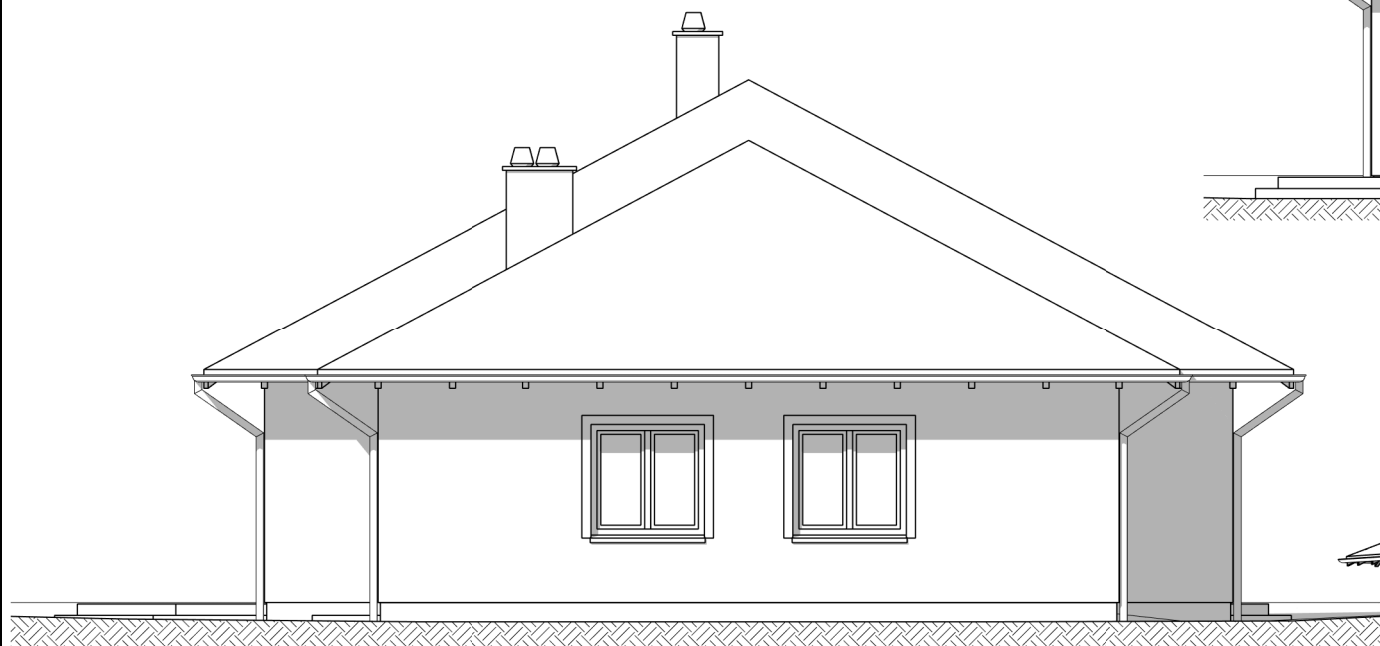

elewacja zachodnia

