

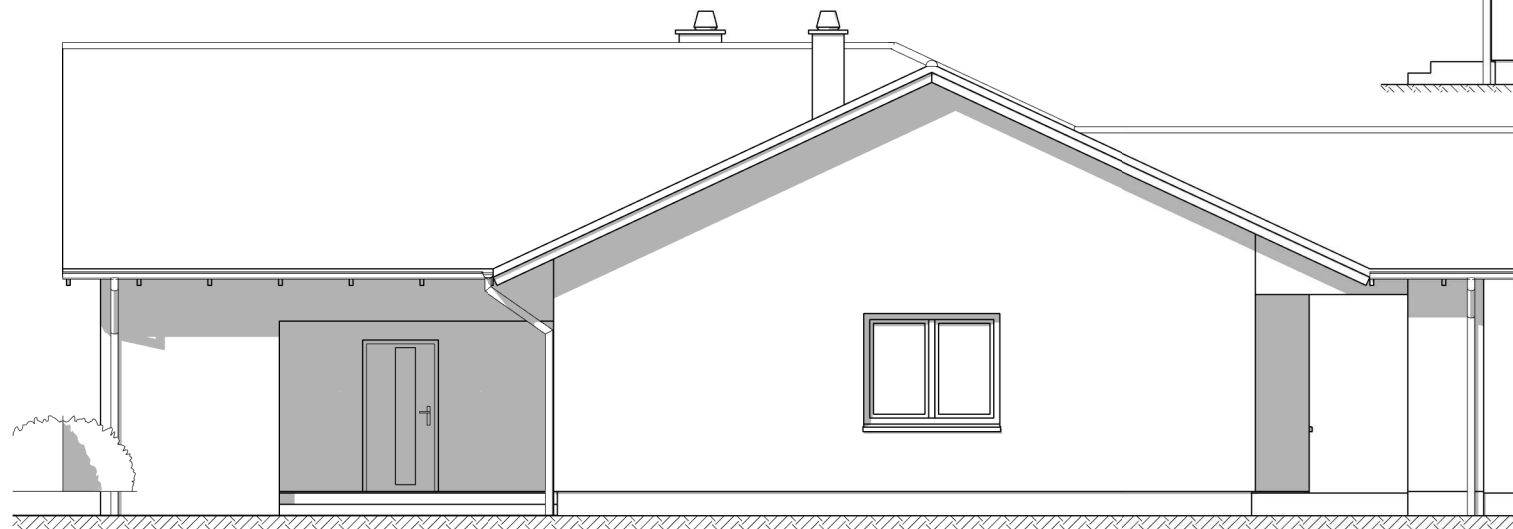



elewacja południowa

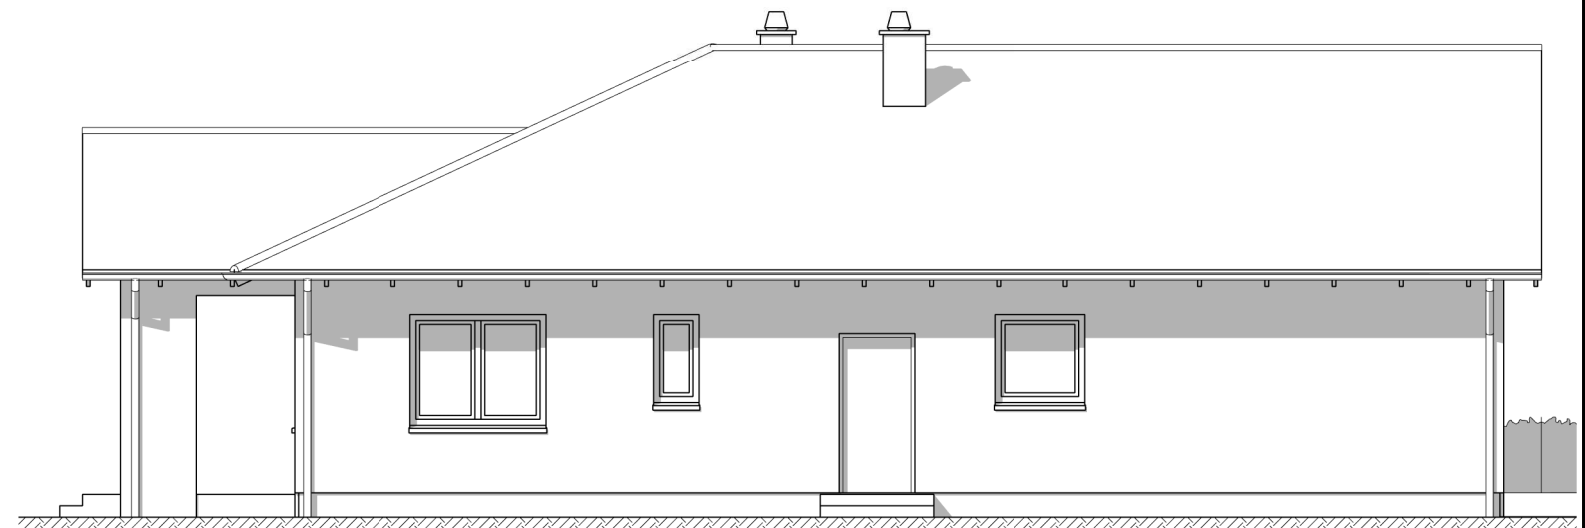

elewacja wschodnia

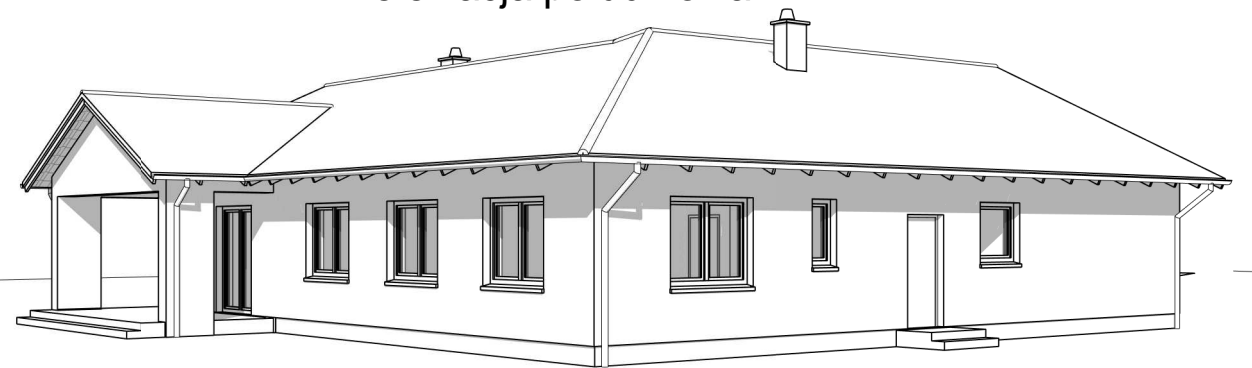

elewacja zachodnia

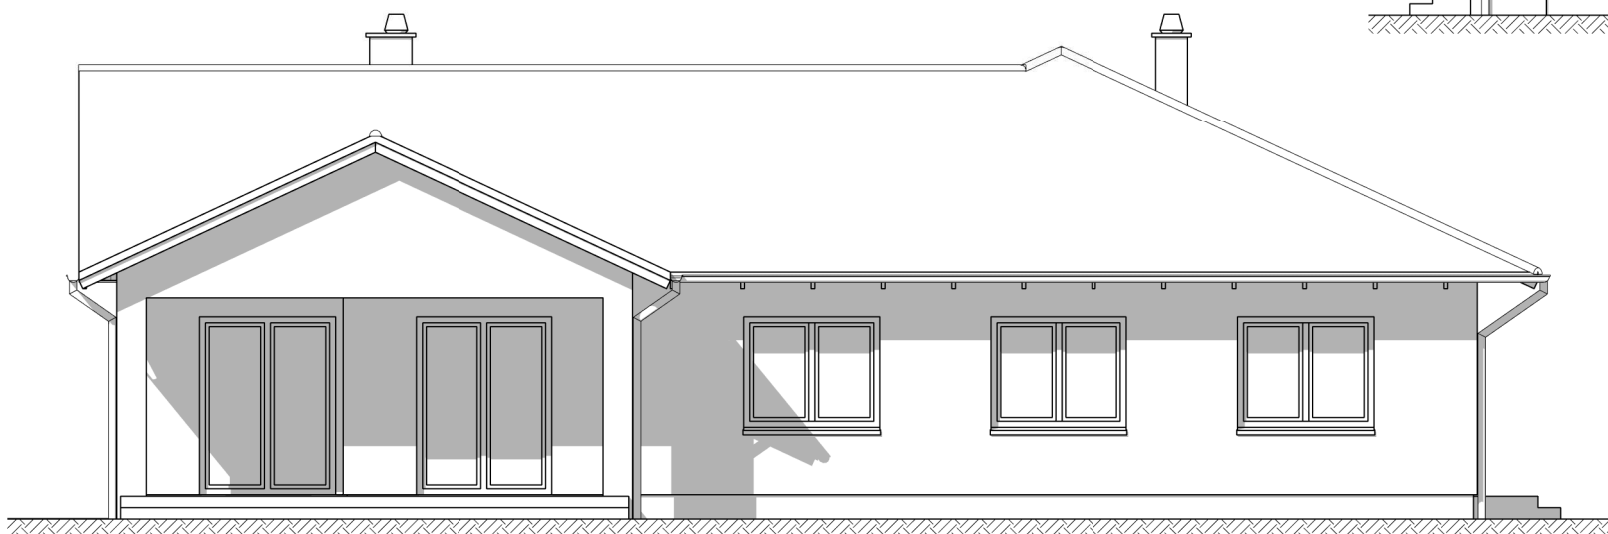

elewacja północna