



elewacja północna



elewacja zachodnia

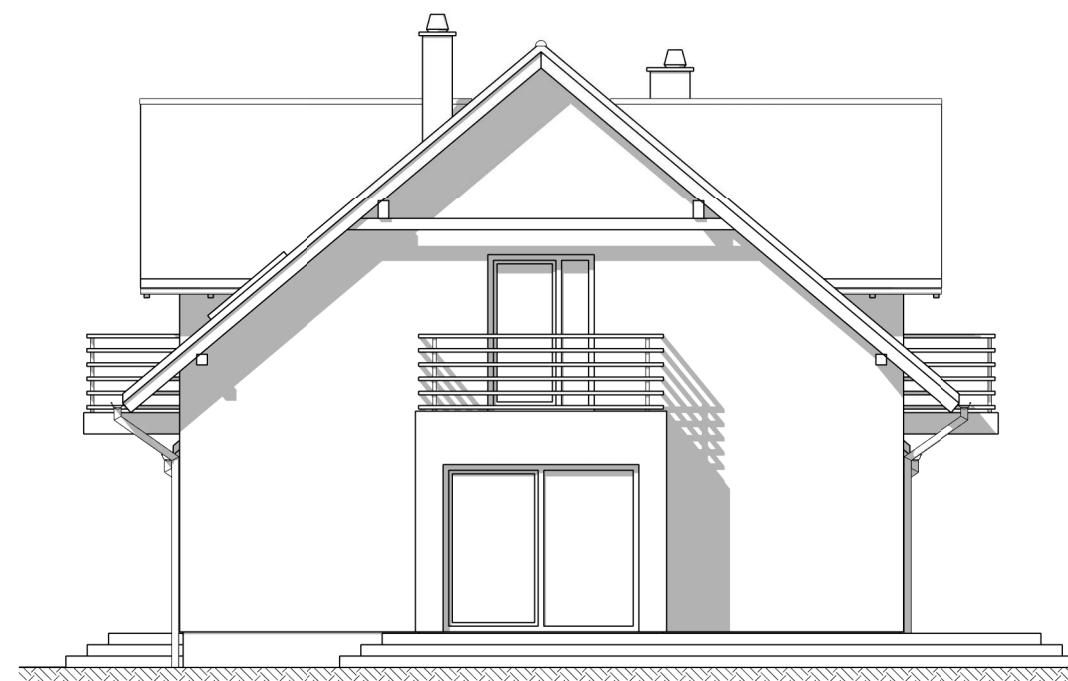

elewacja południowa

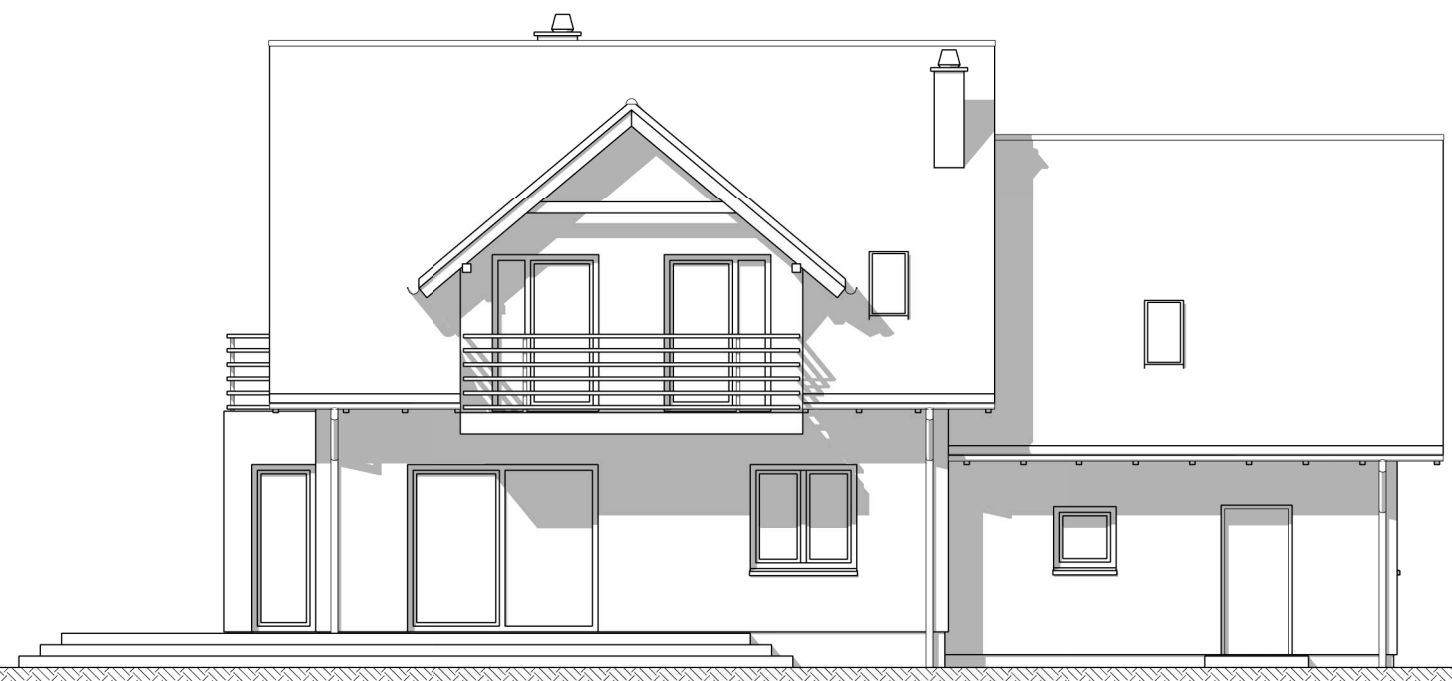

elewacja wschodnia