


elewacja wschodnia

elewacja północna

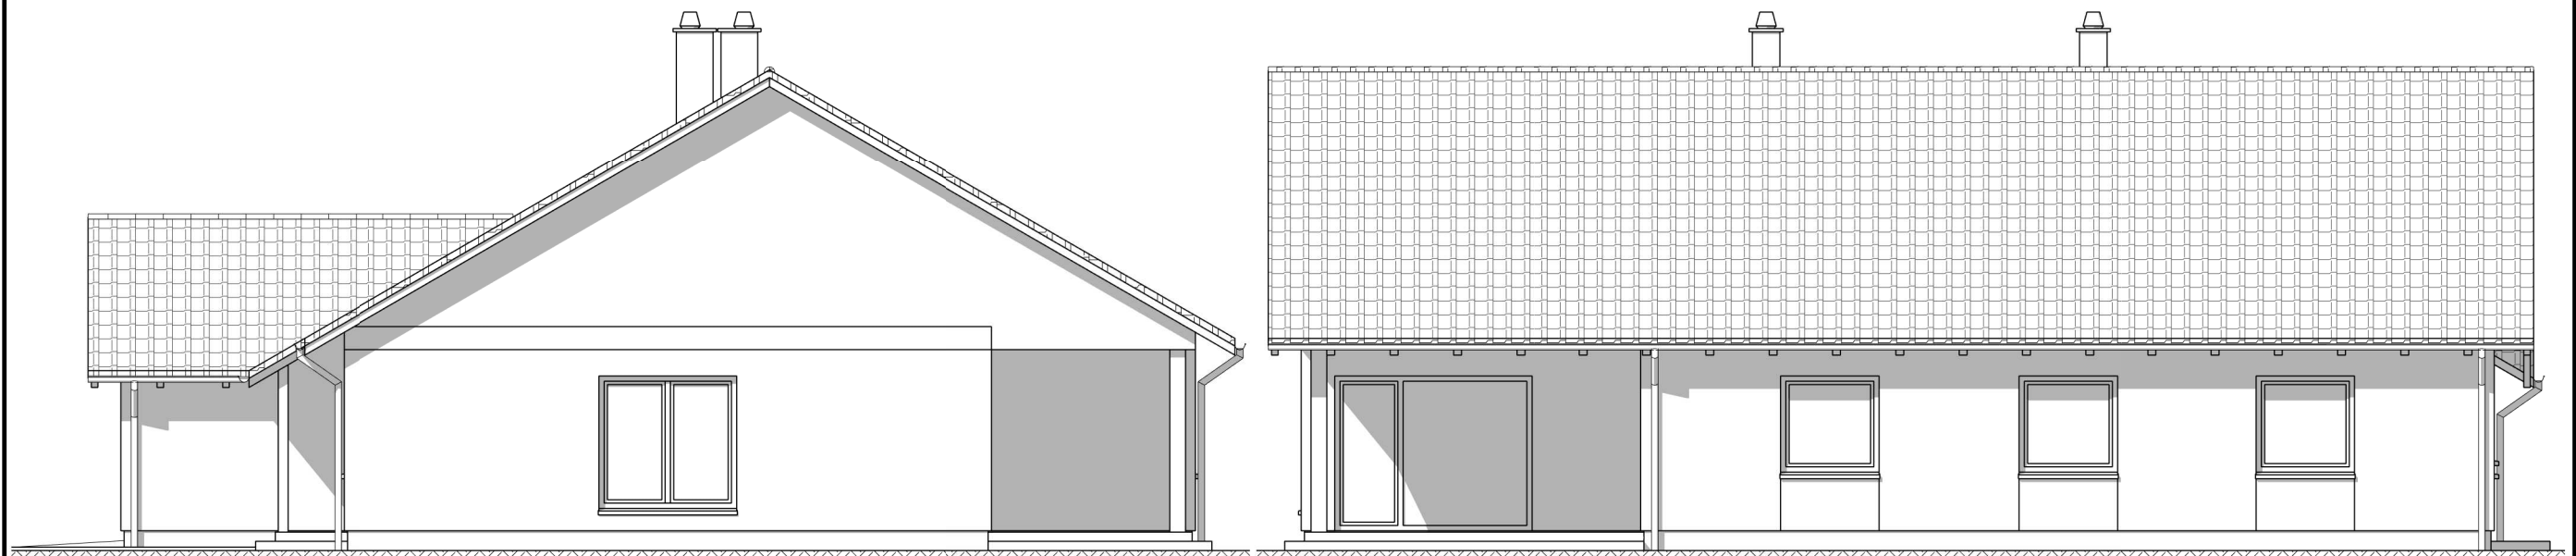

elewacja zachodnia

elewacja południowa

